
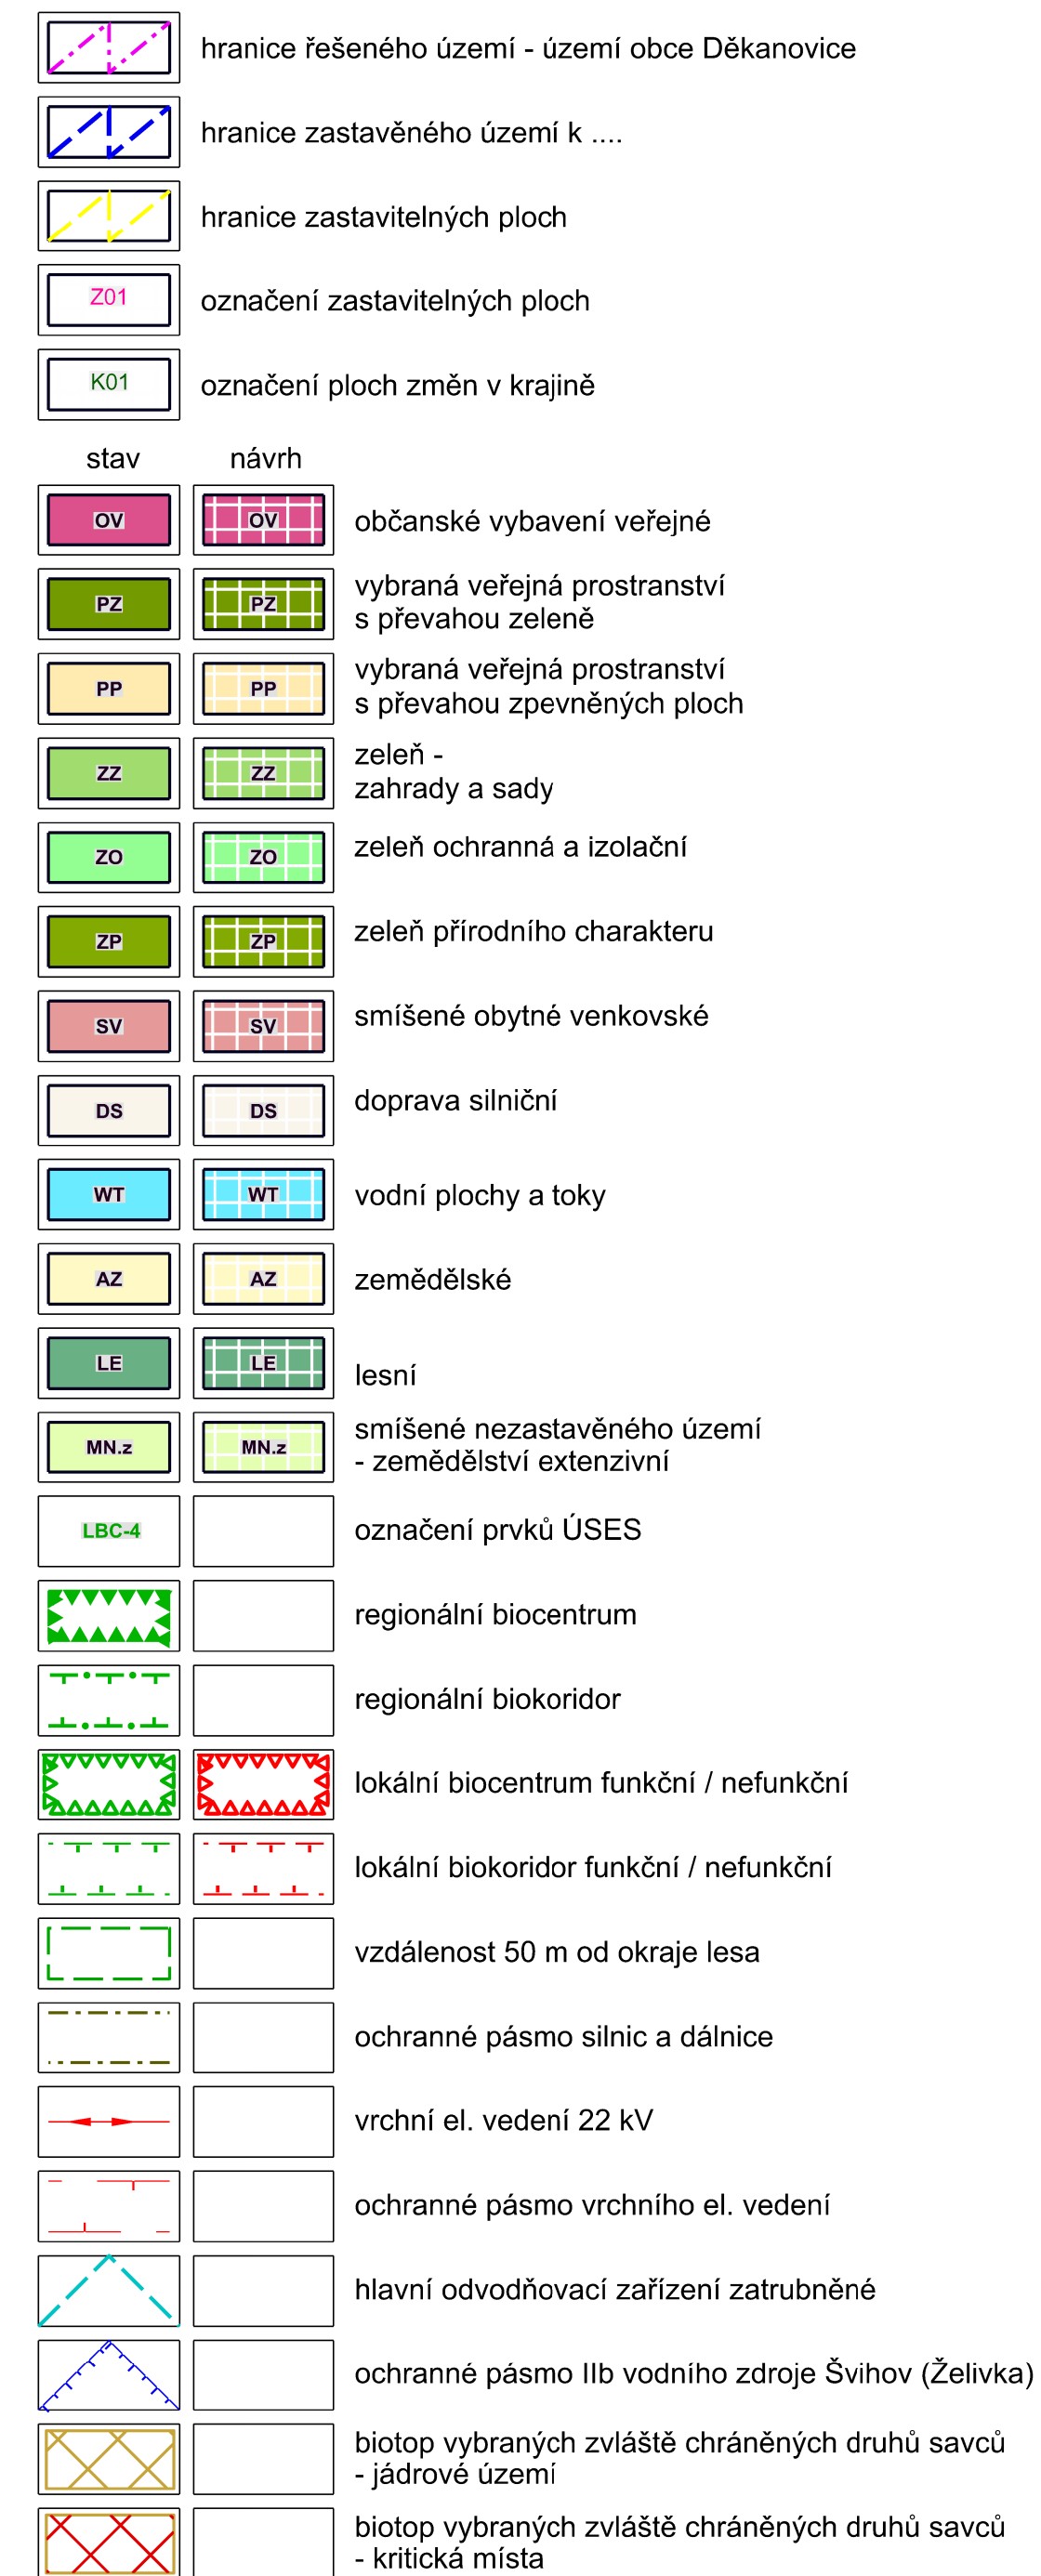


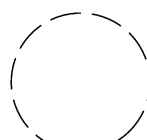

Plocha změny v krajině K02 je zónou diferencované ochrany vodního zdroje (ZDOVZ) Želivka s označením Děkanovice/1.

Druh dokumentace: ÚZEMNÍ PLÁN	NÁVRH PRO OPAKOVANÉ VEŘEJNÉ PROJEDNÁNÍ ÚZEMNÍ PLÁN DĚKANOVICE		
Pořizovatel: MěÚ Vlašim Jana Masaryka 302, 258 01 Vlašim	Zpracovatel: Ing. arch. Zdeněk Kindl Pravonín 167, 257 09 Pravonín		
Oprávněná osoba pořizovatele: Ing. Jitka Hořtová	Datum: únor 2023	Měřítko: 1 : 5 000	
Č. a název výkresu: 4. KOORDINAČNÍ VÝKRES			Č. paré: